



# ŘEZ D

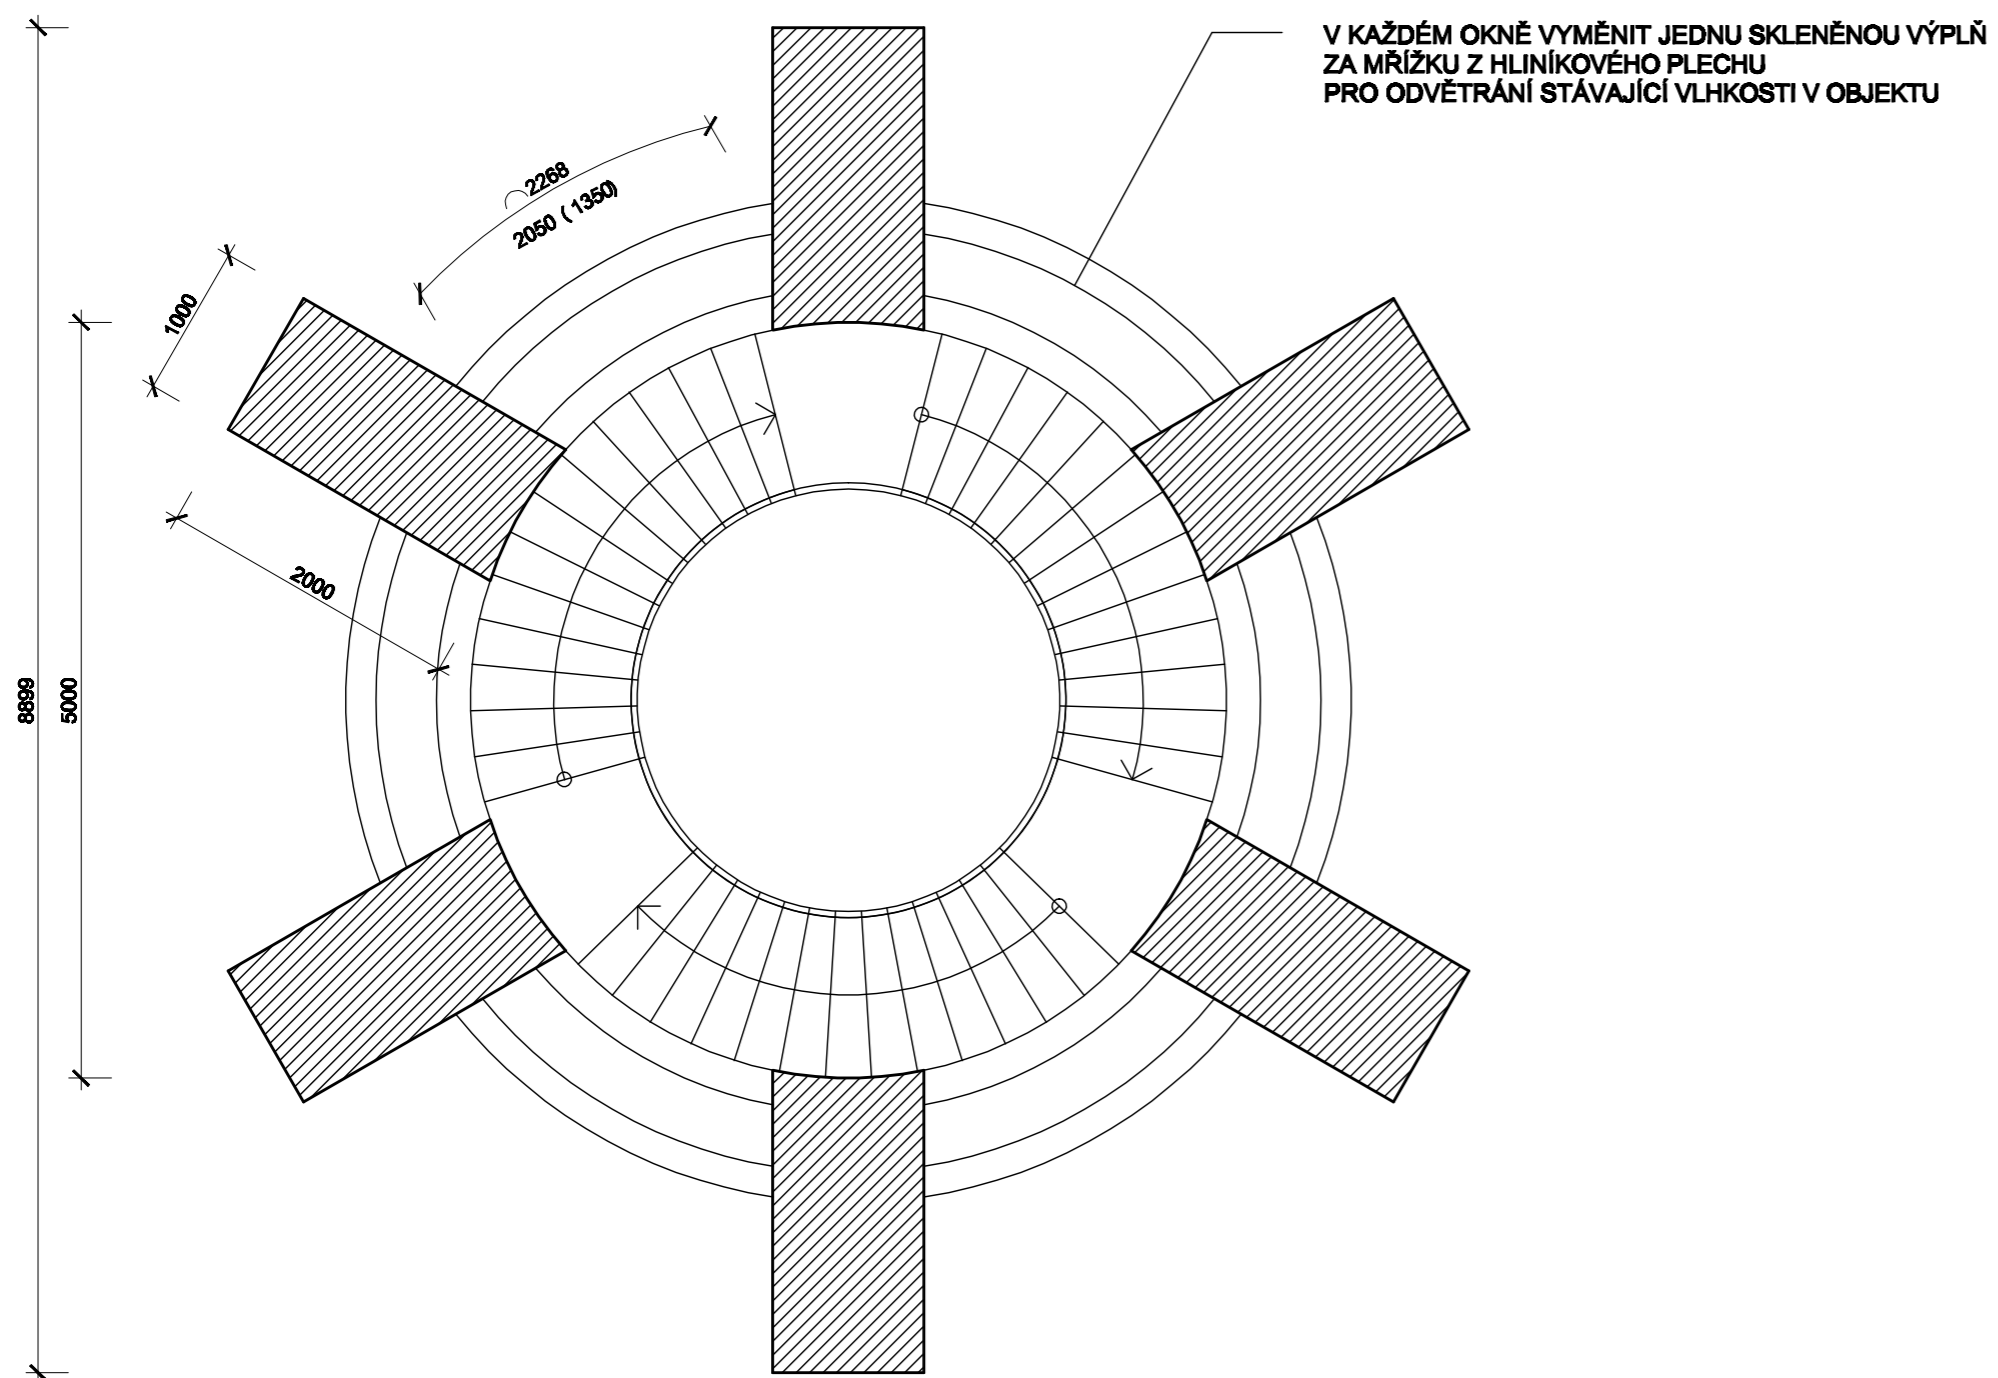

# ŘEZ E

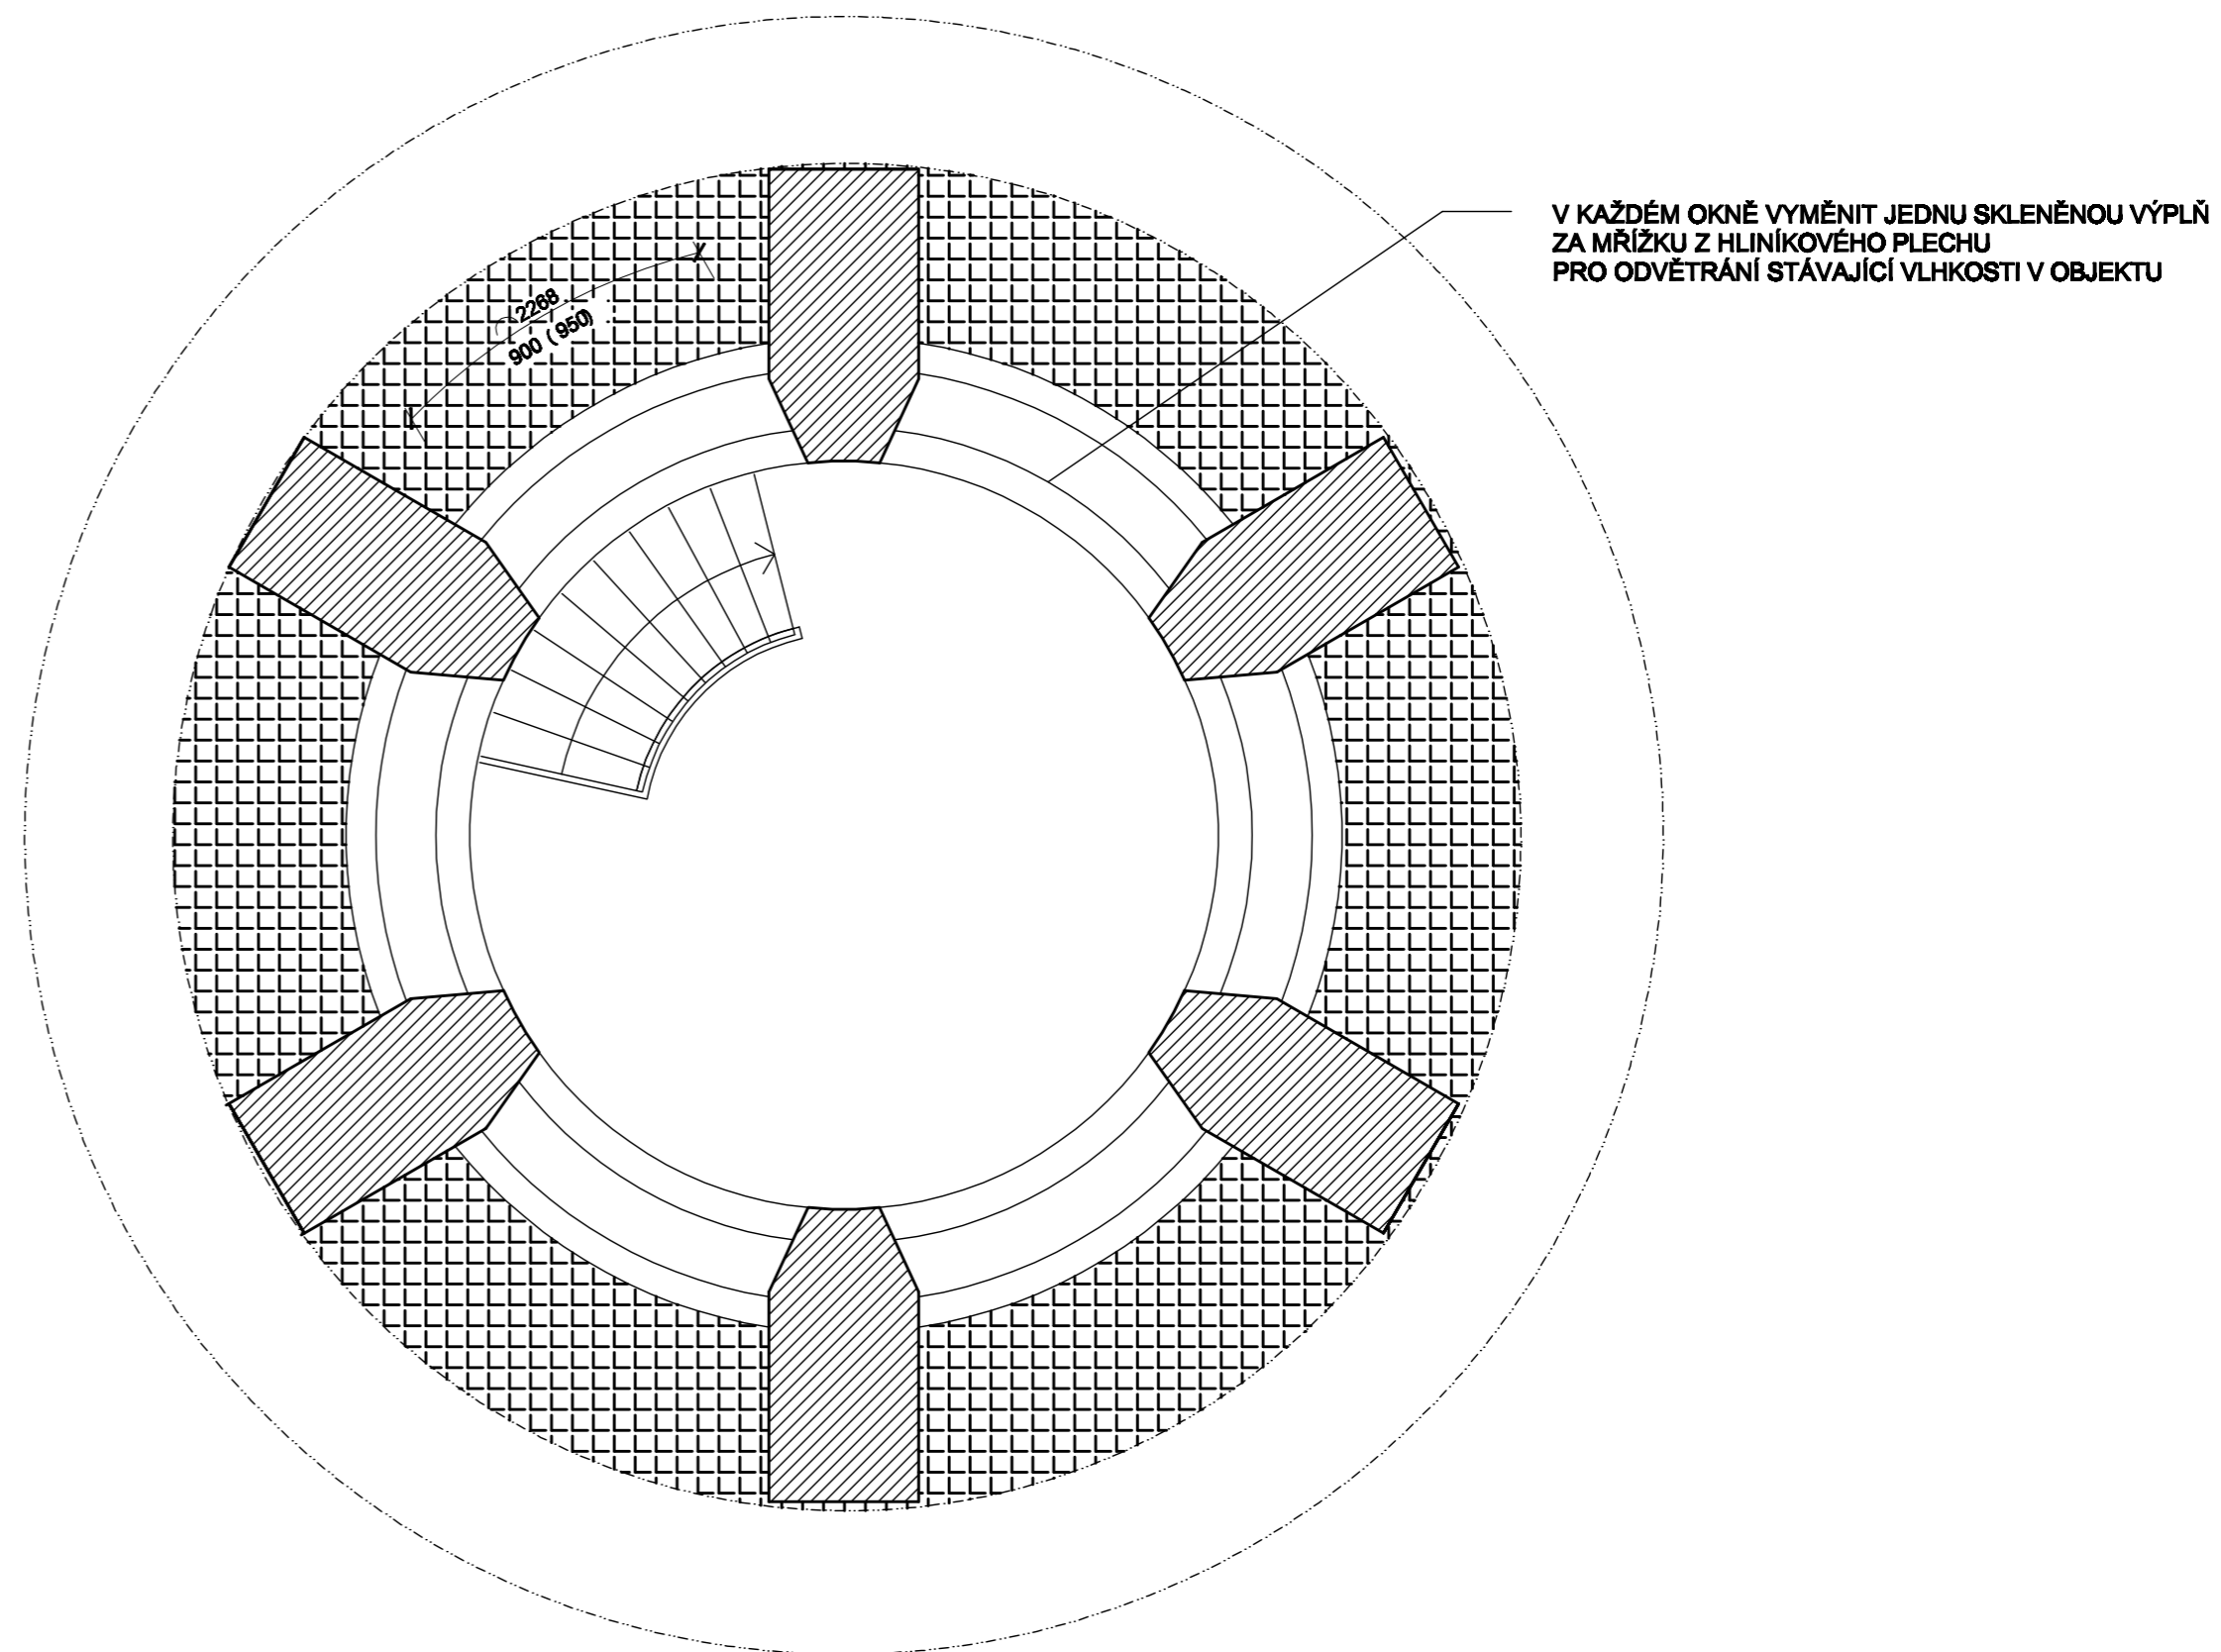

<b>stavba:</b> MĚSTO KOLÍN KARLOVO NÁMĚSTÍ 78 280 12 KOLÍN 1		<b>ing. Martin Škorpík</b> V Březích 794 280 02 Kolín 2 IČO 66767446	
<b>vypovídal:</b> ING. MARTIN ŠKORPÍK, ČKAIT Č. 1840		<b>stápní PD:</b>	<b>DZS</b>
<b>úkol:</b> STAVEBNÍ ÚDRŽBA A OPRAVY VODÁRENSKÉ VĚŽE NA POZEMKU PARC. Č. 2658, K.Ú KOLÍN		<b>datum:</b>	<b>02/2012</b>
<b>název výkresu:</b> PŮDORYS - ŘEZY D, E		<b>mřížka:</b>	<b>1 : 50</b>
		<b>výkres č.:</b>	<b>S 07</b>