



ŘEZ F

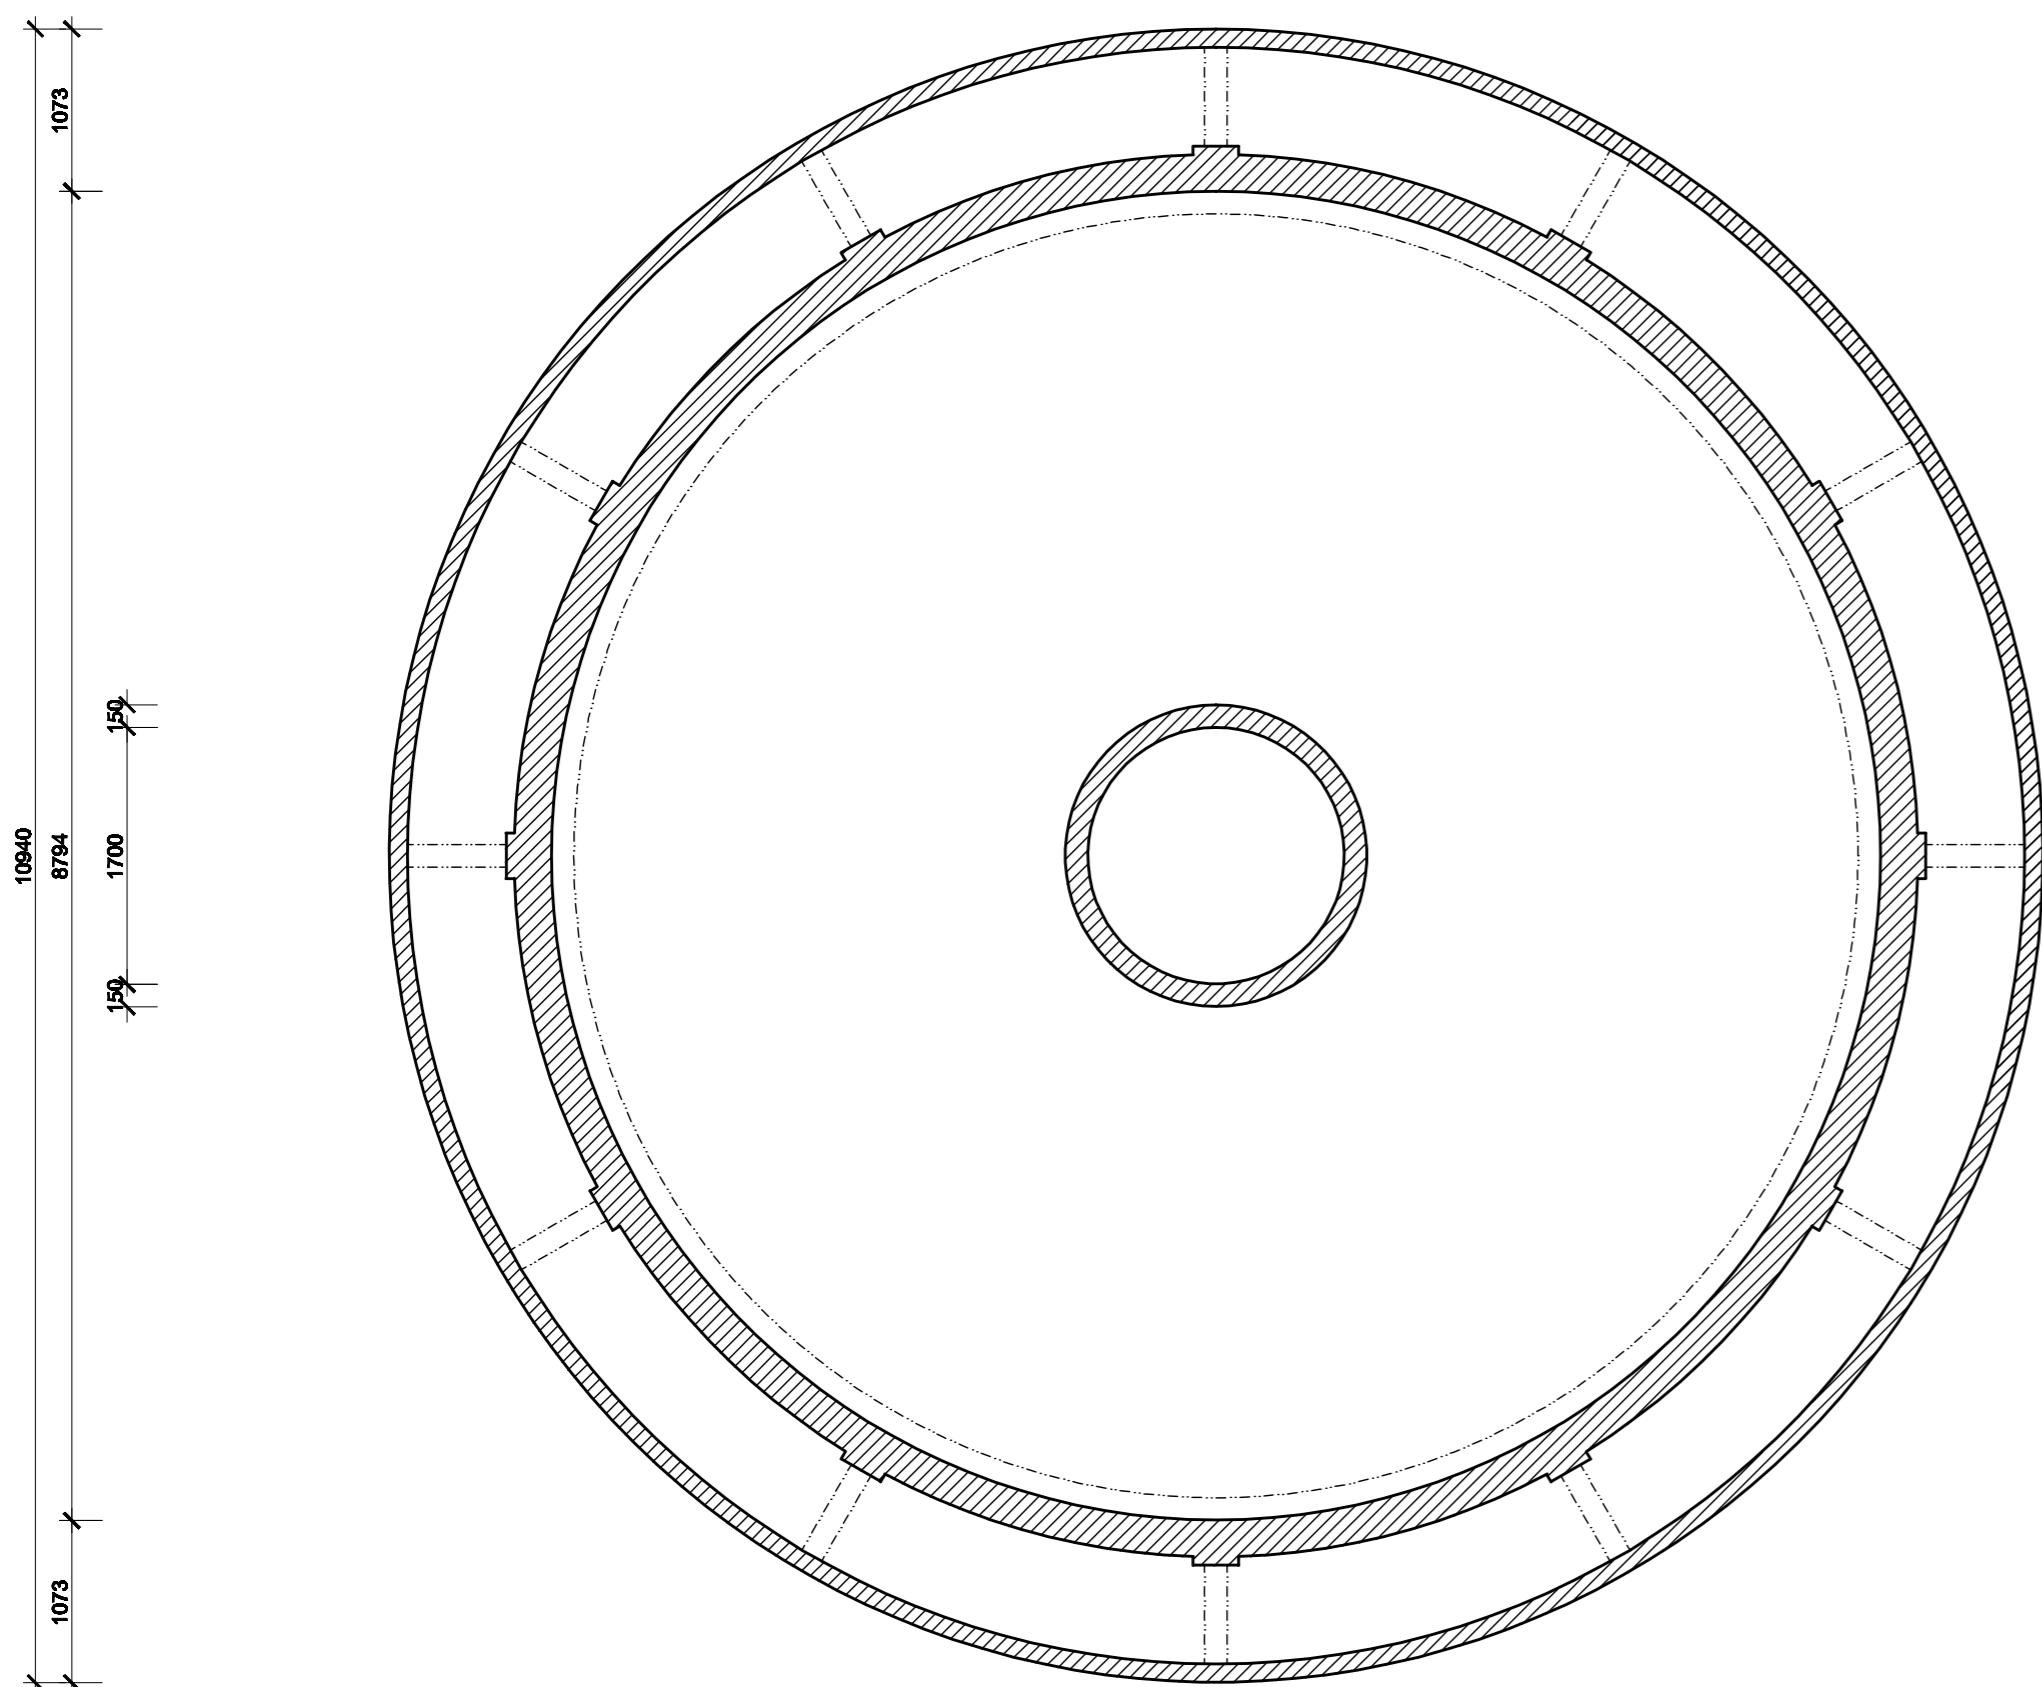

ŘEZ G

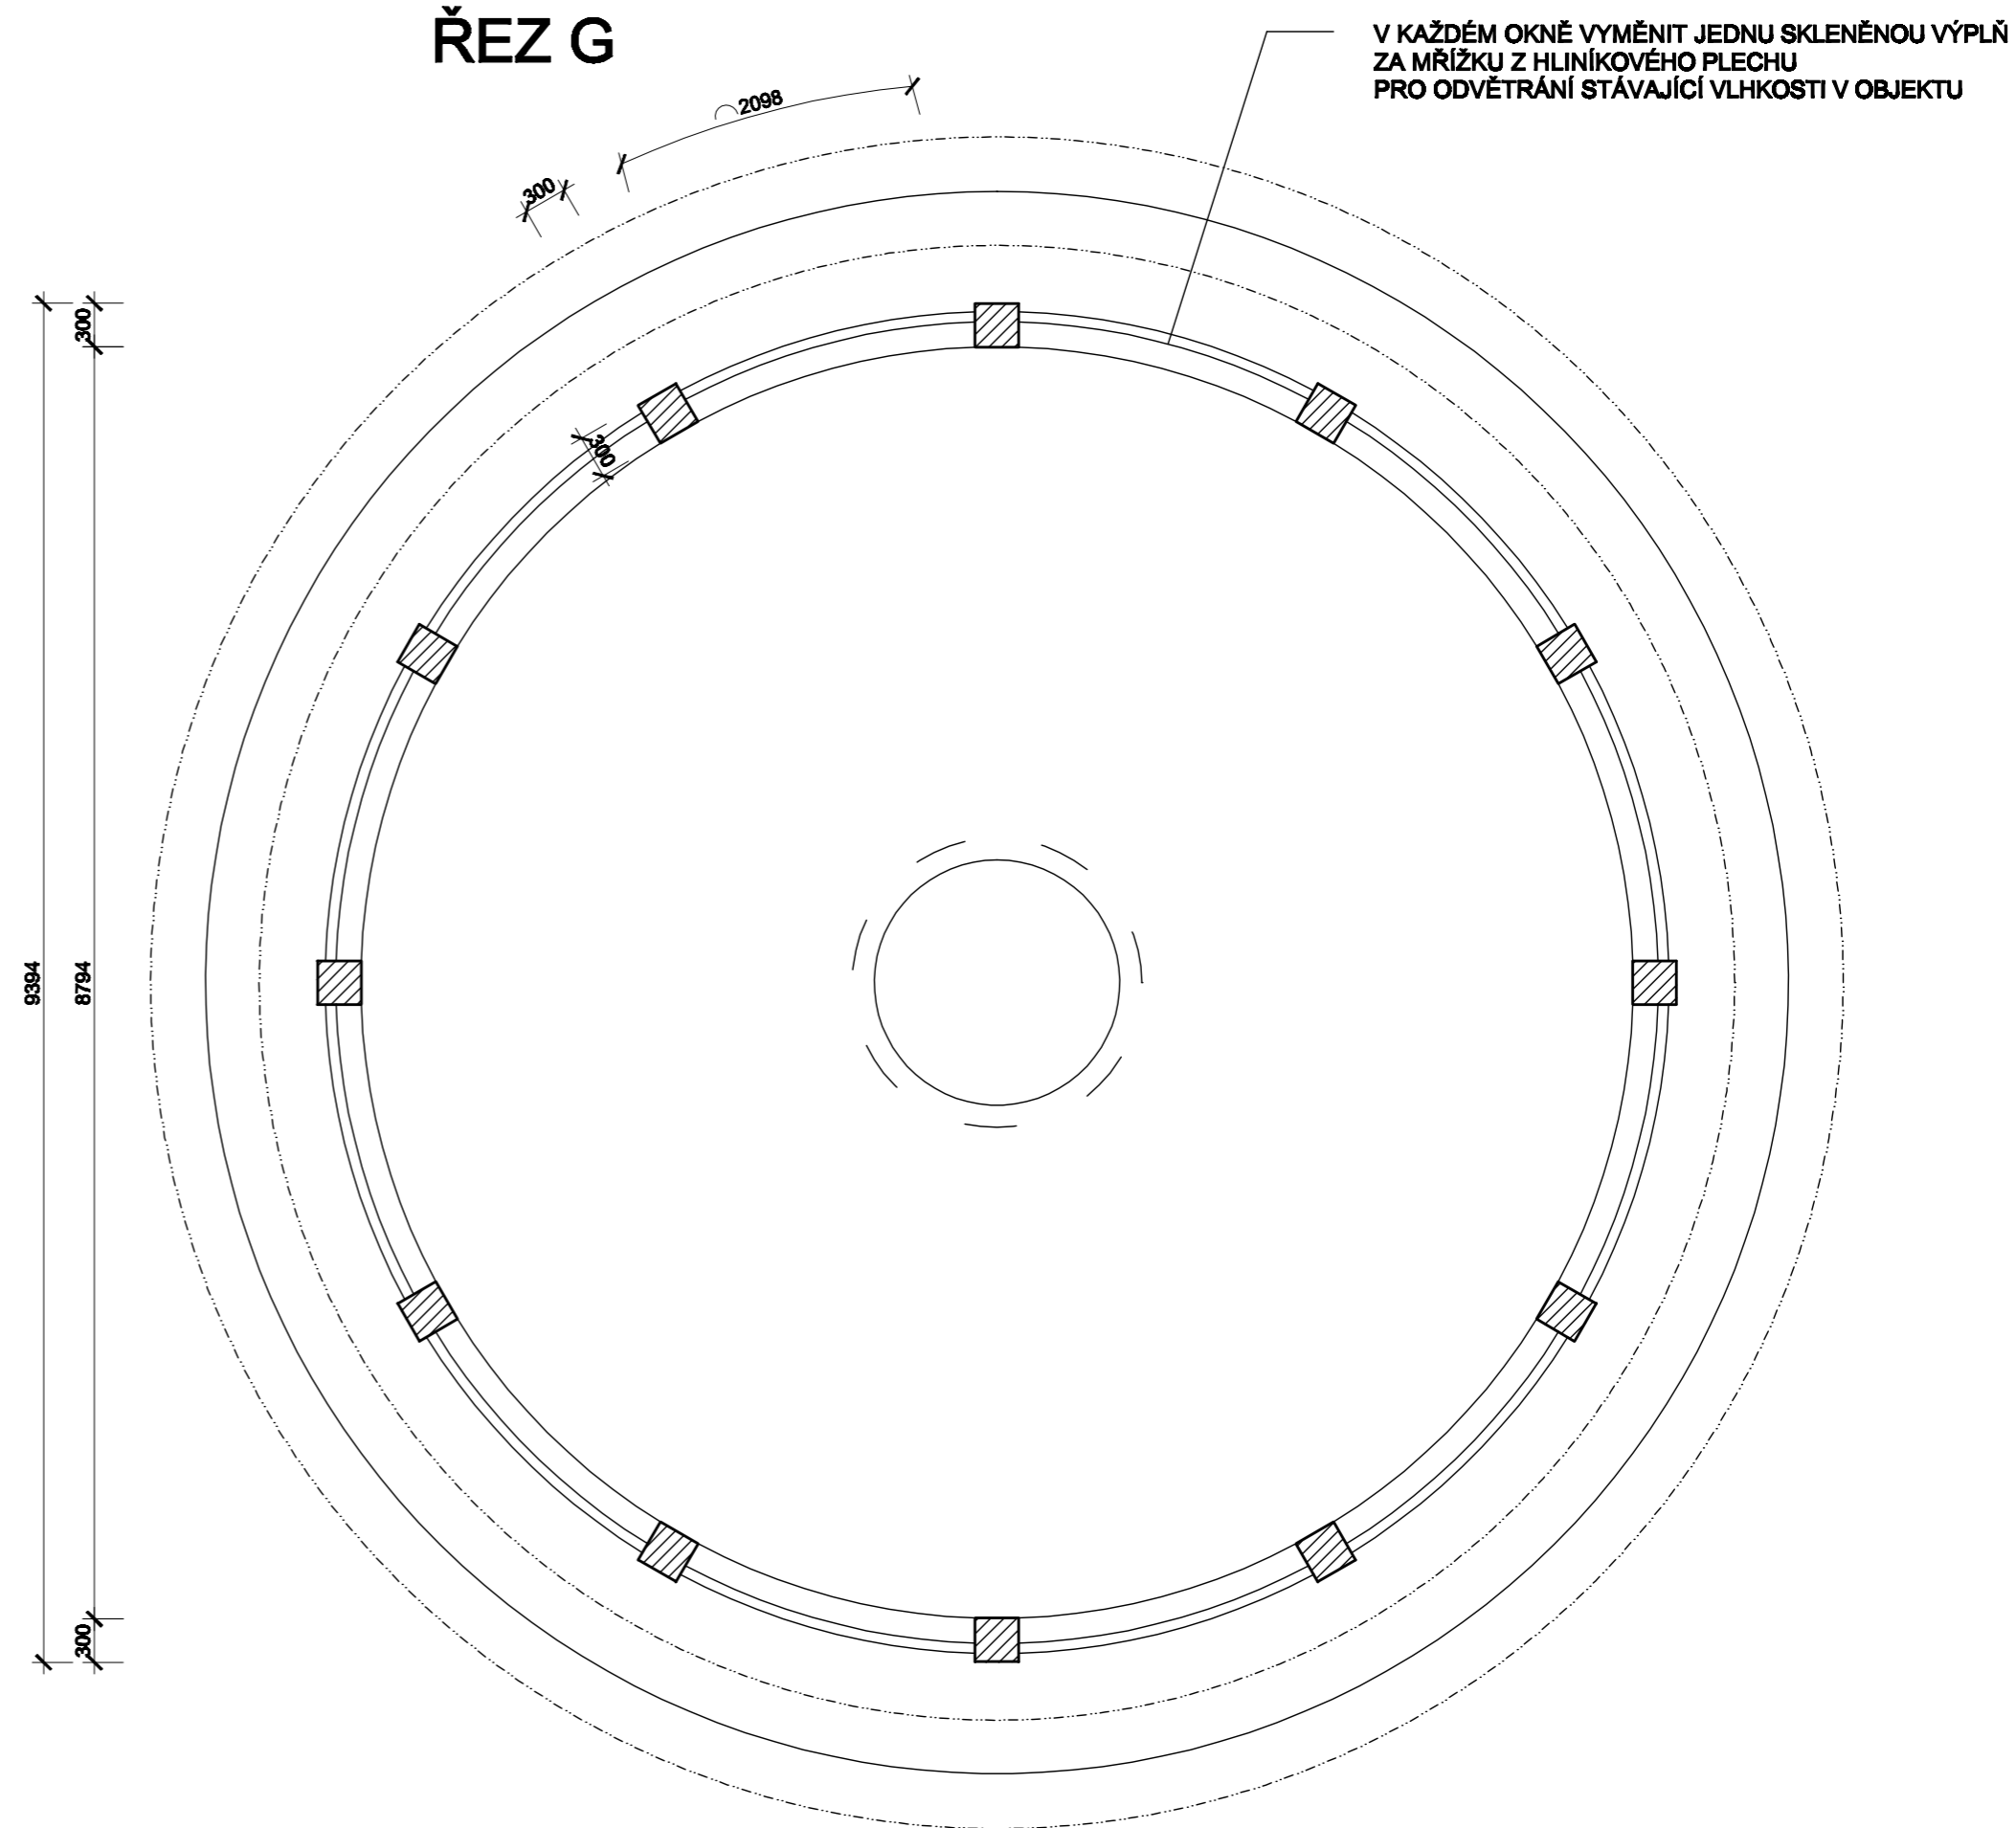

stavba: MĚSTO KOLÍN KARLOVO NÁMĚSTÍ 78 280 12 KOLÍN 1		ing. Martin Škorpík V Březích 794 280 02 Kolín 2 IČO 66767646	
vypovídal: ING. MARTIN ŠKORPÍK, ČKAIT Č. 1840		stupeň PD:	DZS
úkol: STAVEBNÍ ÚDRŽBA A OPRAVY VODÁRENSKÉ VĚŽE NA POZEMKU PARC. Č. 2658, K.Ú KOLÍN		datum:	02/2012
název výkresu: PŮDORYS - ŘEZY F, G		mřížka:	1 : 50
		výkres č.:	S 08