

REGULAČNÍ PLÁN MĚSTSKÉ PAMÁTKOVÉ REZERVACE KOLÍN

DOPRAVNÍ INFRASTRUKTURA

- STAV NÁVRH
- KOMUNIKACE PRO AUTOMOBILOVOU DOPRAVU
 - VĚRNÝ PRŮJEZD
 - PARKOVACÍ MÍSTA
 - SMĚR JEDNOSMĚRNÉHO PROVOZU
 - ZRUŠENÍ PROPOJENÍ
 - KOMUNIKACE PRO PĚŠI
 - PODOUBÍ
 - VĚRNÝ PRŮCHOD
 - ZNAČENÁ TRASA PRO HANDICAPOVANÉ
 - CYKLOTRASA

TECHNICKÁ INFRASTRUKTURA

- STAVBA TECHNICKÉ INFRASTRUKTURY
- ELEKTRICKÉ KABELOVÉ VEDENÍ VEDENÍ DO 22 kV
- ELEKTRICKÉ KABELOVÉ VEDENÍ VEDENÍ DO 1 kV
- ELEKTRICKÁ TRAFOSTANICE
- KANALIZAČNÍ ŘAD - HLAVNÍ
- KANALIZAČNÍ ŘAD - JEDNOTNÝ
- KANALIZAČNÍ ŘAD - DEŠŤOVÝ
- KANALIZAČNÍ ŘAD - PŘIPOJKA
- PLYNOVOD - STŘEDOTLAKÝ
- PLYNOVOD - NÍZKOTLAKÝ
- PLYNOVOD - PŘIPOJKA NÍZKOTLAKÁ
- PODZEMNÍ KOLEKTORY, KONSTRUKCE A PROSTORY
- TELEFONNÍ KABEL - DÁLKOVÝ
- TELEFONNÍ KABEL - MÍSTNÍ
- TELEVIZNÍ VEDENÍ METALICKÉ - NADZEMNÍ
- TELEVIZNÍ VEDENÍ METALICKÉ - PODZEMNÍ
- TELEVIZNÍ VEDENÍ OPTICKÉ - NADZEMNÍ
- TEPLOVOD - PRIMÁRNÍ
- VĚRNÉ OSVĚTLENÍ - KABEL
- VĚRNÉ OSVĚTLENÍ - LAMPY
- VODOVOD - PODZEMNÍ TRASA VEDENÍ
- VODOVOD - PŘIPOJKA
- RADIORÉLEOVÉ SPOJE
- KOMUNIKAČNÍ ZAŘÍZENÍ
- OCHRANNÉ PÁSMO TEPLOVODU

PAMÁTKOVÁ OCHRANA

- HISTORICKÁ STOKA

OBČANSKÉ VYBAVENÍ



- STAVBA OBČANSKÉHO VYBAVENÍ

VEŘEJNÉ PROSTRANSTVÍ

- NÁMĚSTÍ
- VEŘEJNÁ ZELEN'
- ULIČNÍ ZELEN'

OSTATNÍ INFORMATIVNÍ JEV

- HRANICE PARCELY STAVBY
- HRANICE STAVBY
- ČÍSLO POPISNÉ DOMU
- HRANICE PARCELY KATASTRU NEMOVITOSTÍ ČR (KN ČR)
- ČÍSLO STAVEBNÍ PARCELY KN ČR
- ČÍSLO POZEMKOVÉ PARCELY KN ČR
- HRANICE ŘEŠENÉHO ÚZEMÍ

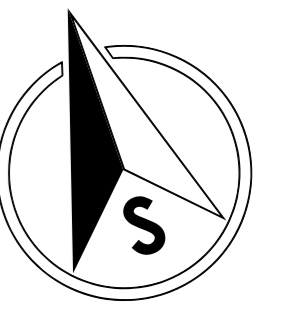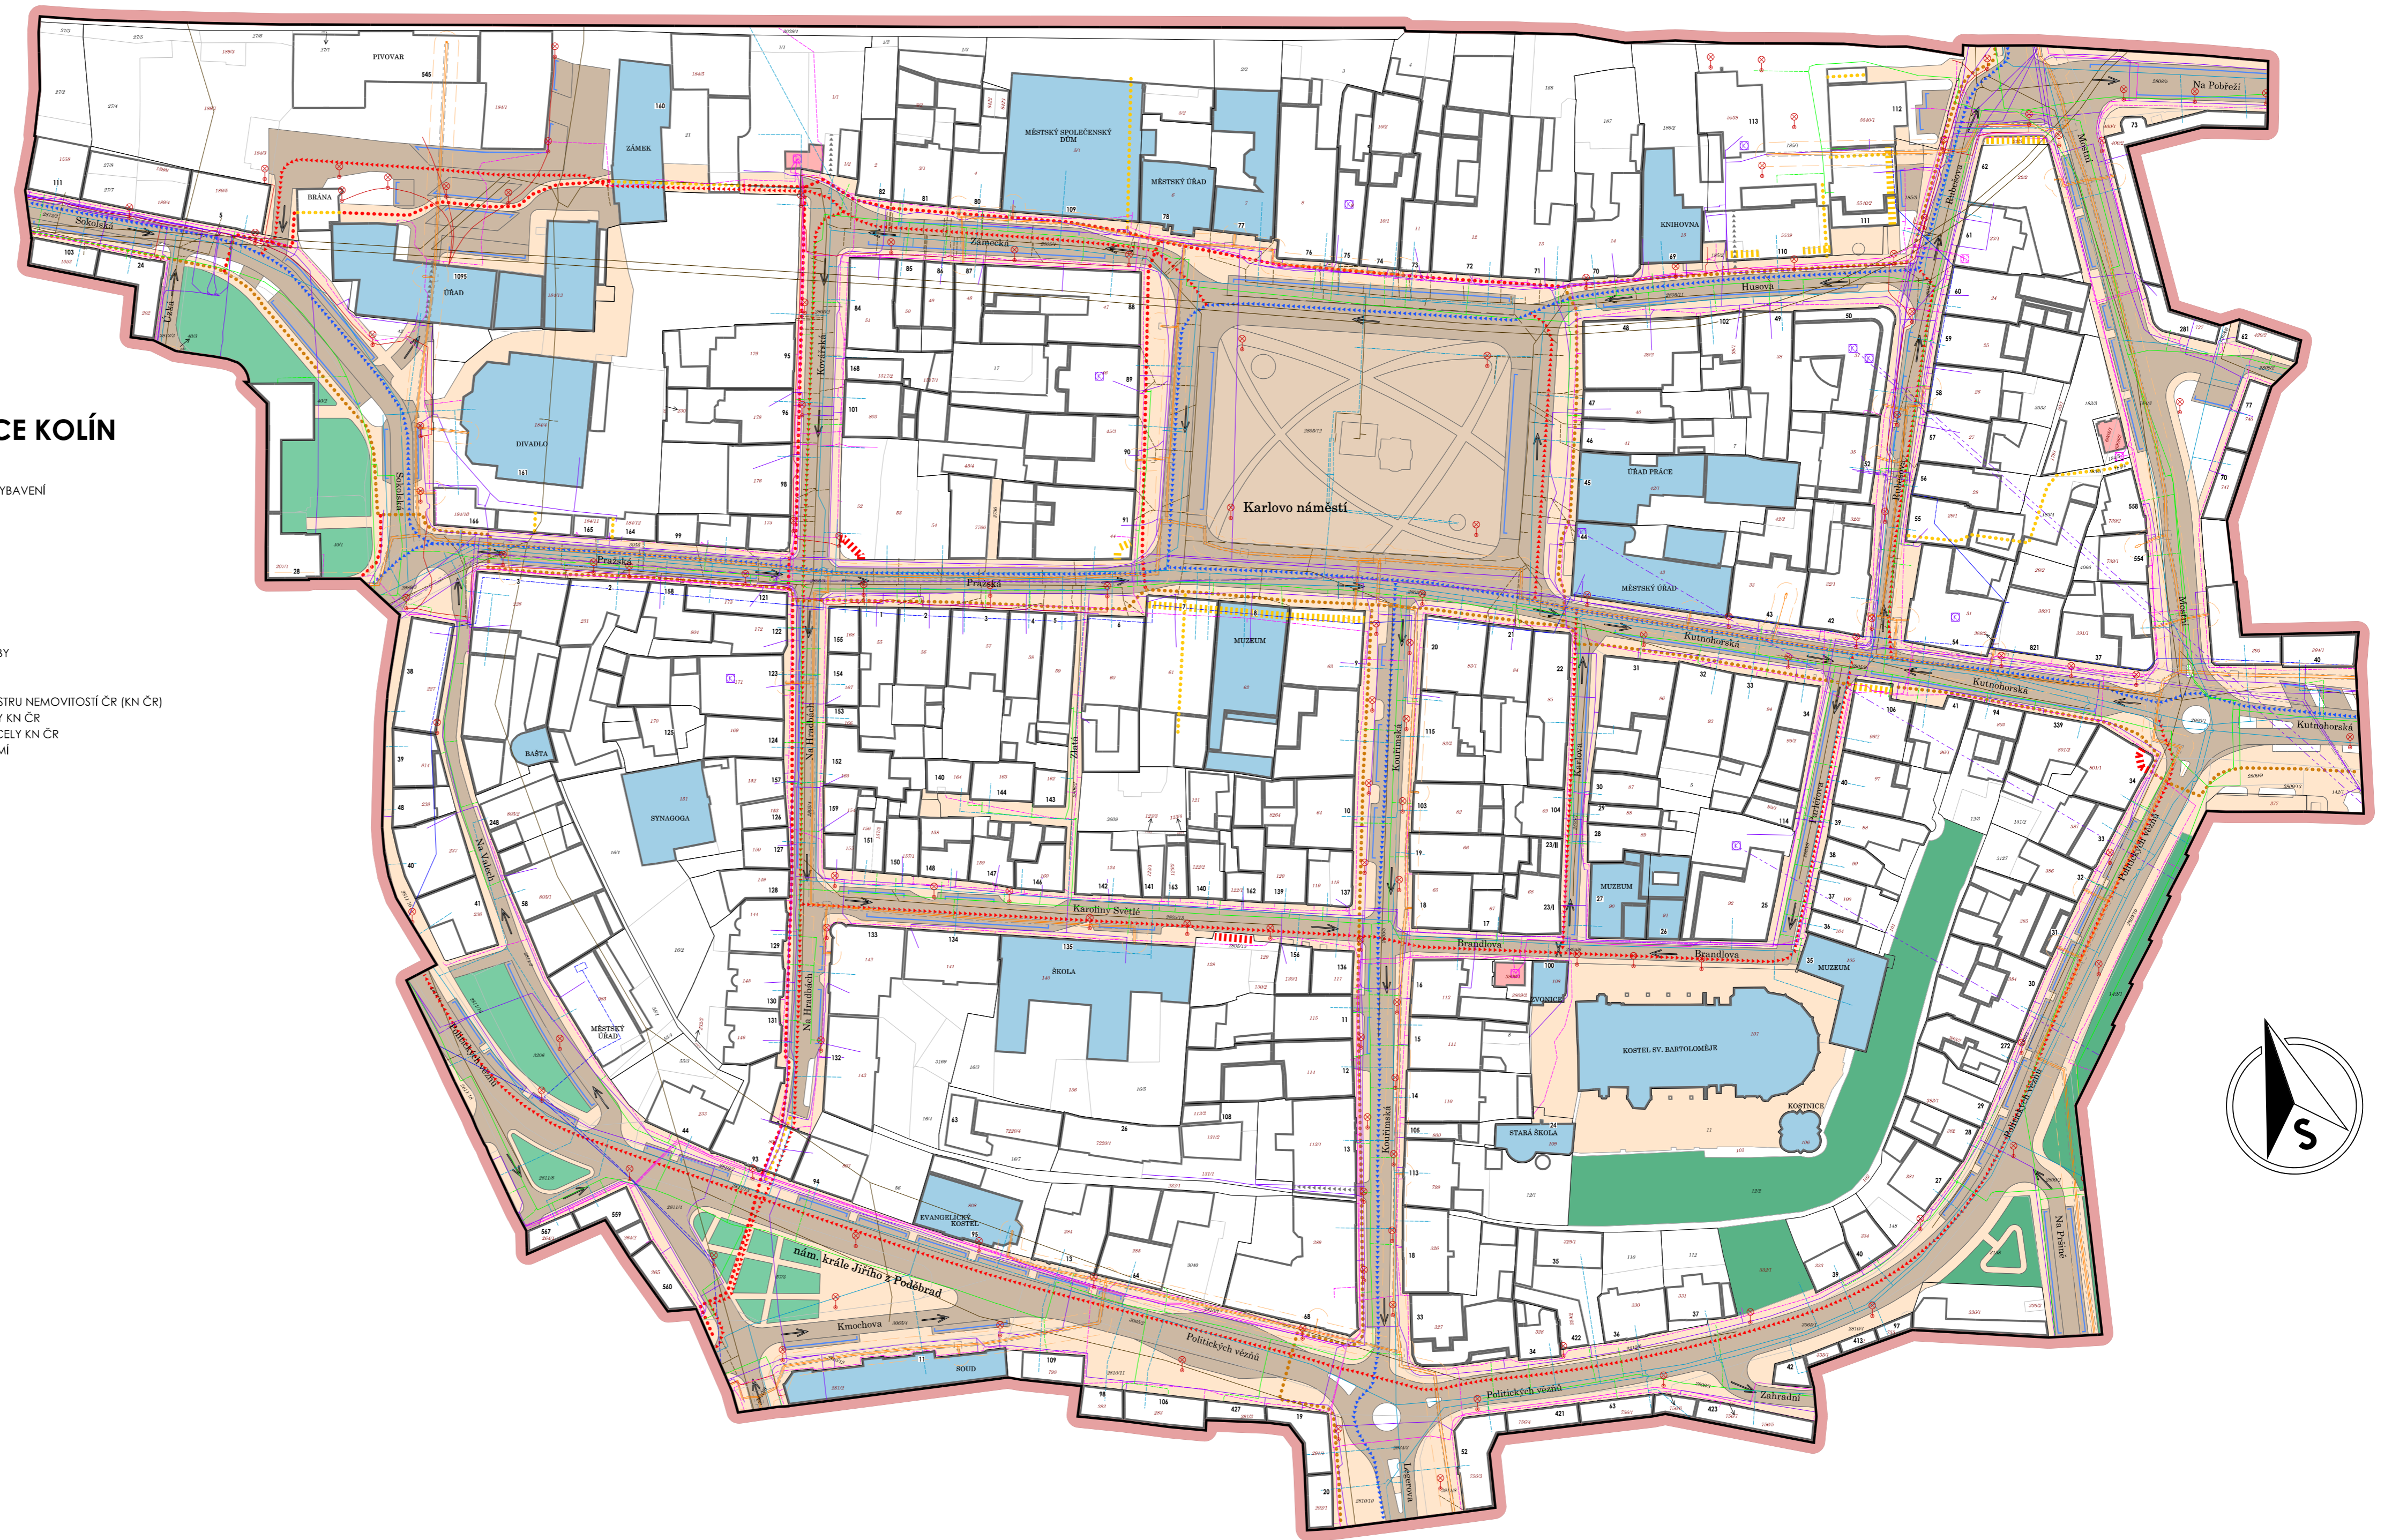

VÝKRES KONCEPCE VEŘEJNÉ INFRASTRUKTURY

GRAFICKÁ ČÁST NÁVRH
REGULAČNÍ PLÁN MĚSTSKÉ
PAMÁTKOVÉ REZERVACE KOLÍN
DATUM ZPRACOVÁNÍ 06/2019

VÝKRES

3

MĚŘÍTKO
1:1 000

ING. ARCH. PAVEL KROLÁK
Atelier architektury a urbanismu

WWW.URBANIST.EU

Václavské náměstí 17
110 00 Praha 1